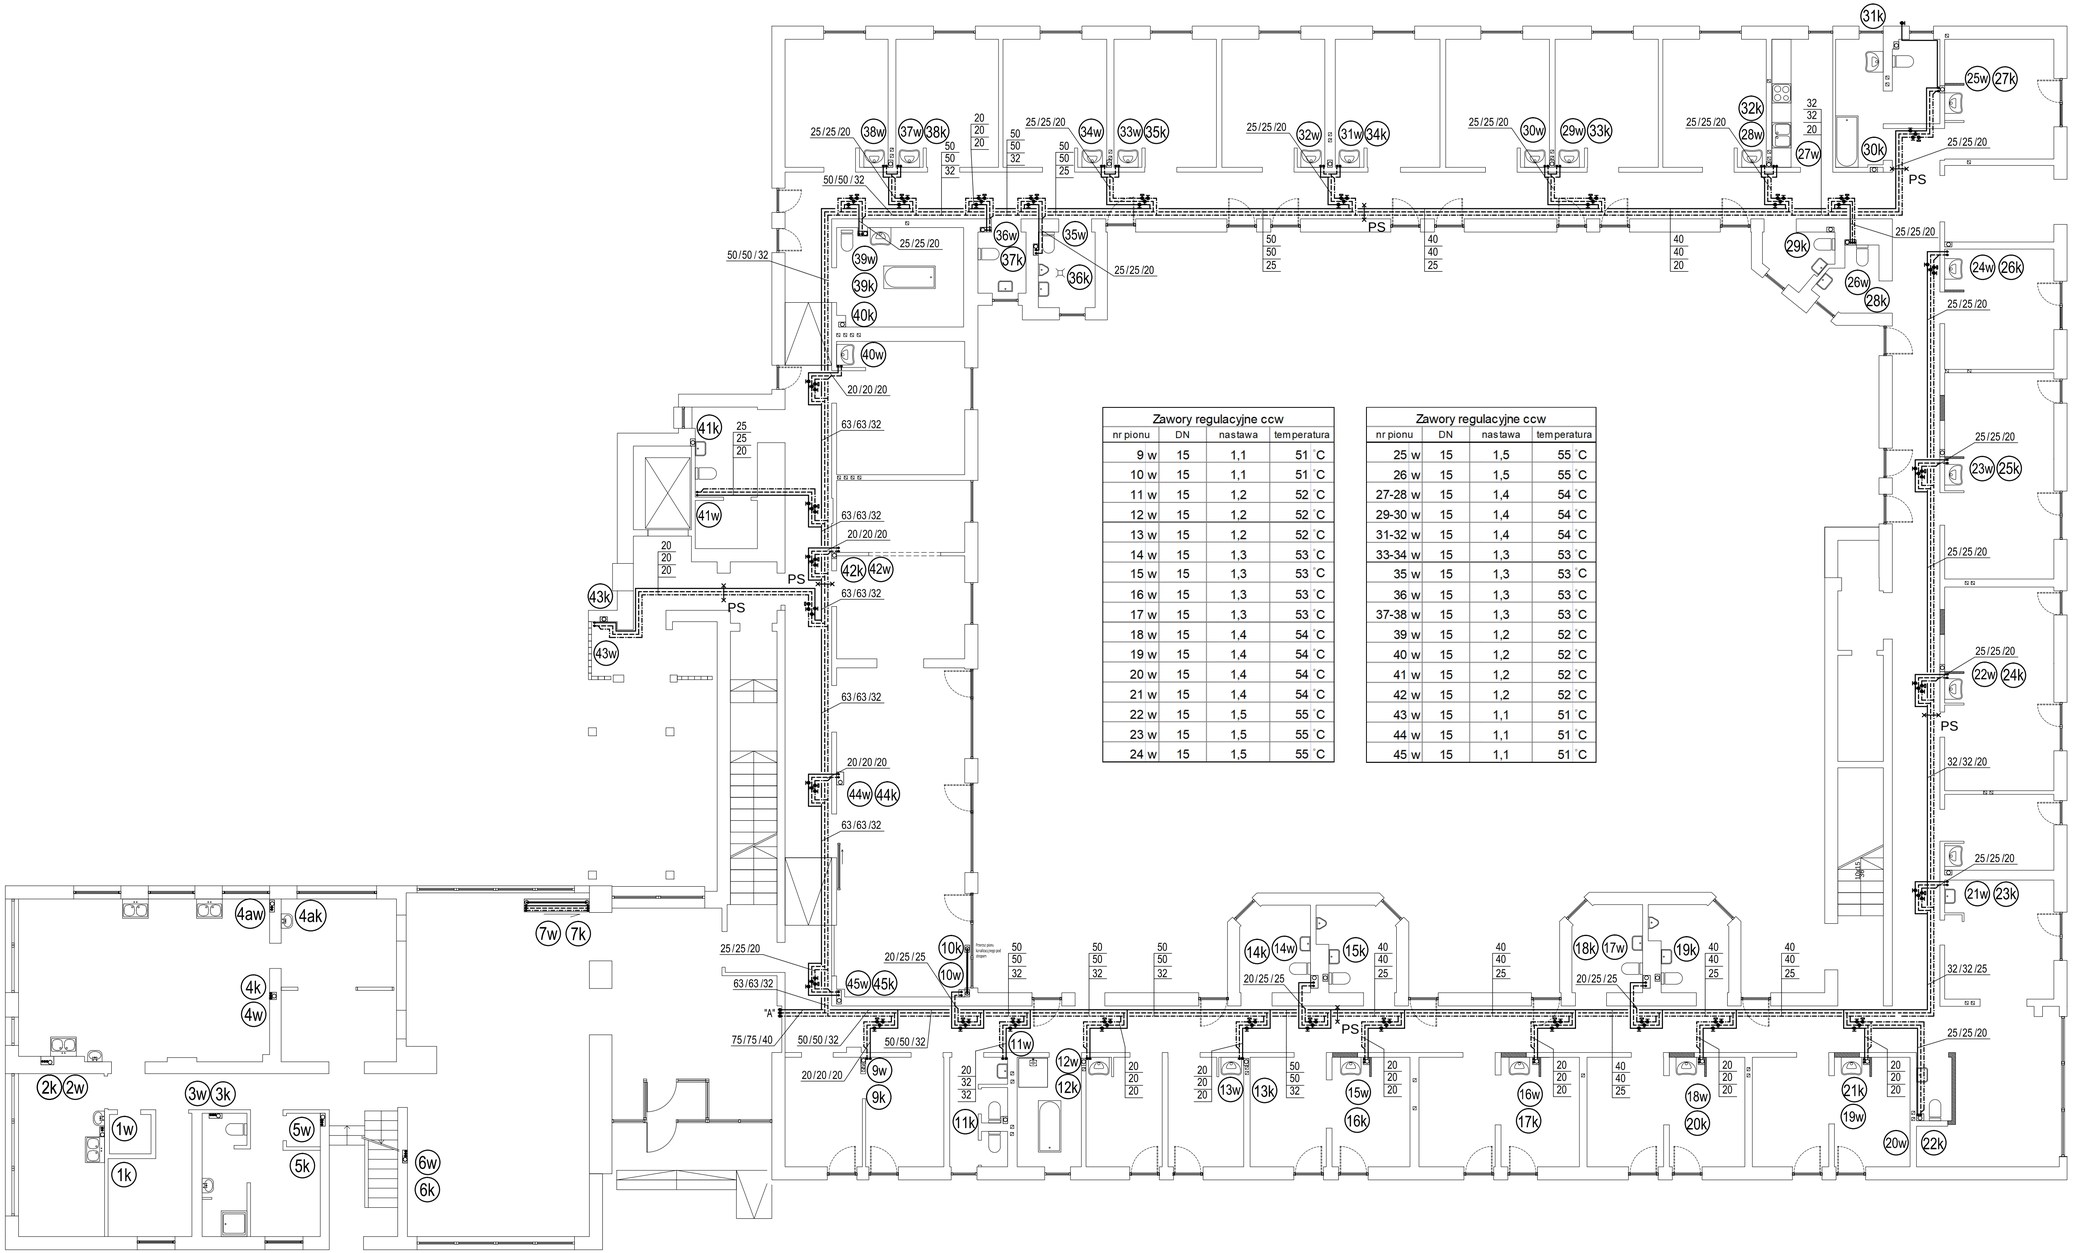

Zawory regulacyjne ccw			
nr pionu	DN	nastawa	temperatura
9 w	15	1,1	51 °C
10 w	15	1,1	51 °C
11 w	15	1,2	52 °C
12 w	15	1,2	52 °C
13 w	15	1,2	52 °C
14 w	15	1,3	53 °C
15 w	15	1,3	53 °C
16 w	15	1,3	53 °C
17 w	15	1,3	53 °C
18 w	15	1,4	54 °C
19 w	15	1,4	54 °C
20 w	15	1,4	54 °C
21 w	15	1,4	54 °C
22 w	15	1,5	55 °C
23 w	15	1,5	55 °C
24 w	15	1,5	55 °C

Zawory regulacyjne ccw			
nr pionu	DN	nastawa	temperatura
25 w	15	1,5	55 °C
26 w	15	1,5	55 °C
27-28 w	15	1,4	54 °C
29-30 w	15	1,4	54 °C
31-32 w	15	1,4	54 °C
33-34 w	15	1,3	53 °C
35 w	15	1,3	53 °C
36 w	15	1,3	53 °C
37-38 w	15	1,3	53 °C
39 w	15	1,2	52 °C
40 w	15	1,2	52 °C
41 w	15	1,2	52 °C
42 w	15	1,2	52 °C
43 w	15	1,1	51 °C
44 w	15	1,1	51 °C
45 w	15	1,1	51 °C

SZCZEGÓŁ PODŁĄCZENIA PIONÓW

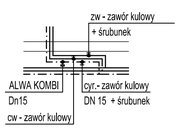

7w - numer pionu wody

7k - numer pionu kanalizacyjnego

PROJEKT BUDOWLANY MODERNIZACJI DPS "POD BRZOZAMI"	Skala 1:100
Adres : UL. BOHATERÓW 46/48 , 03-007 WARSZAWA	Data
Zamawiający : DOM POMOCY SPOŁECZNEJ "POD BRZOZAMI"	29.09.2017r
Nazwa rysunku: RZUT PARTERU - PRZEBUDOWA INSTALACJI WODY ZIMNEJ, CIEPŁEJ ORAZ PIONÓW KANALIZACYJNYCH	
BRANŻA : SANITARNA	Nr rys. 2
PROJEKTANT: mgr inż. Agnieszka Furczak-Grzywna upr. nr MAZ/0057/POOS/03 w specjalności inż. instalacji sanitarnej	
SPRAWDZAJĄCY: mgr inż. Bogusław Furczak upr. nr SHB/275 w specjalności inż. instalacji sanitarnej	